



- TRANCHE FERME
- - - TRANCHE CONDITIONNELLE
- pelouse
- caniveau déposé reposé
- ever green
- moellons à champ + pelouse
- bicouche
- banc

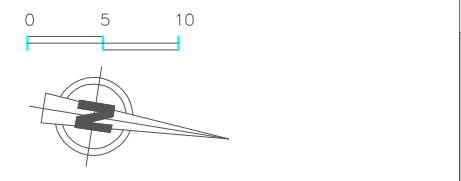


Maître d'ouvrage MINISTÈRE DE LA CULTURE ET DE LA COMMUNICATION DRAC ÎLE-DE-FRANCE 98 rue de Charonne 75011 Paris		Maître d'oeuvre Daniel LEFÈVRE Architecte en Chef des Monuments Historiques 11, avenue Franco-Russe 75007 PARIS Tél: 01.40.62.68.90 fax: 01.40.62.68.91 LEFÈVRE-ARCHITECTES@wanadoo.fr		ESTAIR SAS BET électricité - éclairage 52, avenue Marcel Paul 93297 TREMBLAY en FRANCE Tél: 01.56.48.01.00 fax: 01.56.48.01.01 contact@estair.fr		JFM Conseils BET assainissement 1 rue de la terre de feu 91140 LES ULIS Tél: 01.69.28.37.17 fax: 01.69.82.92.79 jf.maregiano@jfm-conseils.fr		DOMAINE NATIONAL DE MEUDON (92) AVENUE DU CHÂTEAU Restauration Projet Architectural et Technique		ETAT PROJET SECTION B LOCALISATION des MATERIAUX		Echelle : 1 / 500 PAT Mai 2009	
--	--	---	--	---	--	---	--	---	--	--	--	--------------------------------------	--

P 04

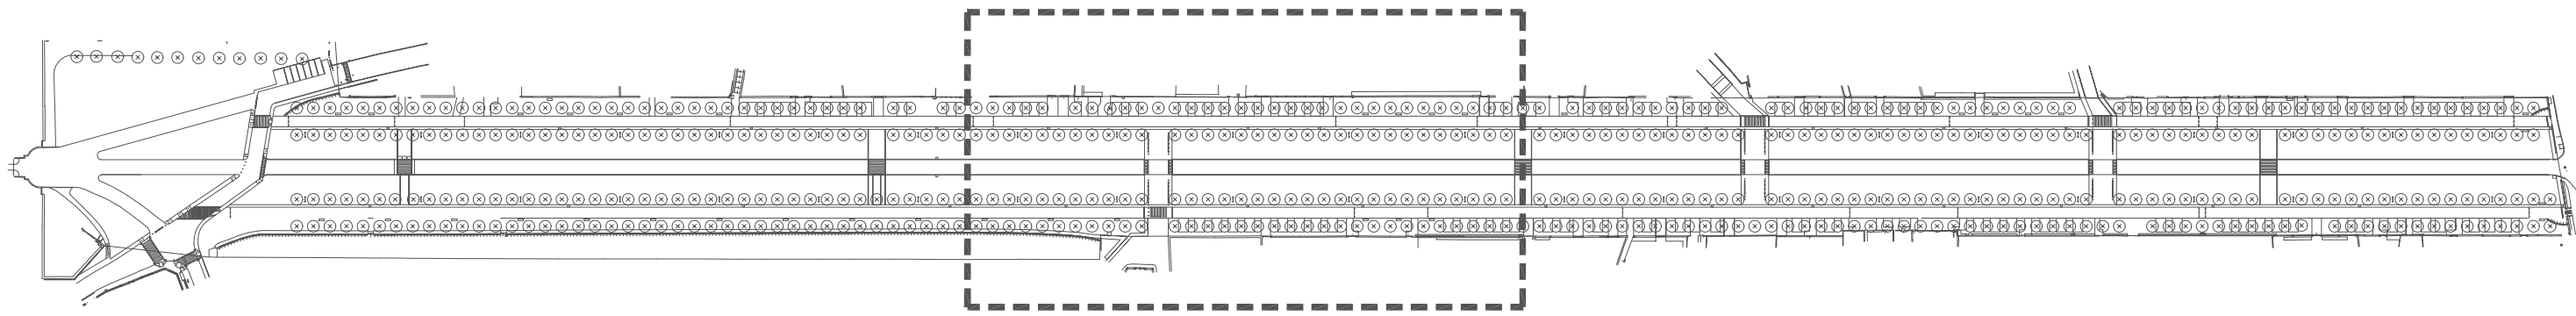

- - - TRANCHE FERME
- - - TRANCHE CONDITIONNELLE
- pelouse
- caniveau déposé reposé
- ever green
- moellons à champ + pelouse
- bicouche
- banc

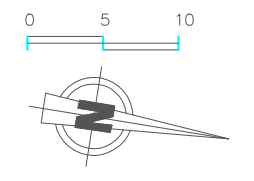

P : passage piéton
 V : passage véhicules
 Maître d'ouvrage
MINISTÈRE DE LA CULTURE ET DE LA COMMUNICATION
 DRAC ÎLE-DE-FRANCE
 98 rue de Charonne
 75011 Paris

Maître d'oeuvre
 Daniel LEFÈVRE
 Architecte en Chef des Monuments Historiques
 11, avenue Franco-Russe
 75007 PARIS
 Tél: 01.40.62.68.90 fax: 01.40.62.68.91
 LEFEVRE-ARCHITECTES@wanadoo.fr

ESTAIR SAS
 BET électricité - éclairage
 52, avenue Marcel Paul
 93297 TREMBLAY en FRANCE
 Tél: 01.56.48.01.00 fax: 01.56.48.01.01
 contact@estair.fr



JFM Conseils
 BET assainissement
 1 rue de la terre de feu
 91140 LES ULIS
 Tél: 01.69.28.37.17 fax: 01.69.82.92.79
 jf.maregiano@jfm-conseils.fr

DOMAINE NATIONAL DE MEUDON (92)
 AVENUE DU CHÂTEAU
 Restauration
 Projet Architectural et Technique



ETAT PROJET
 SECTION C
 LOCALISATION des MATERIAUX

Echelle : 1 / 500
P 05

PAT
 Mai 2009

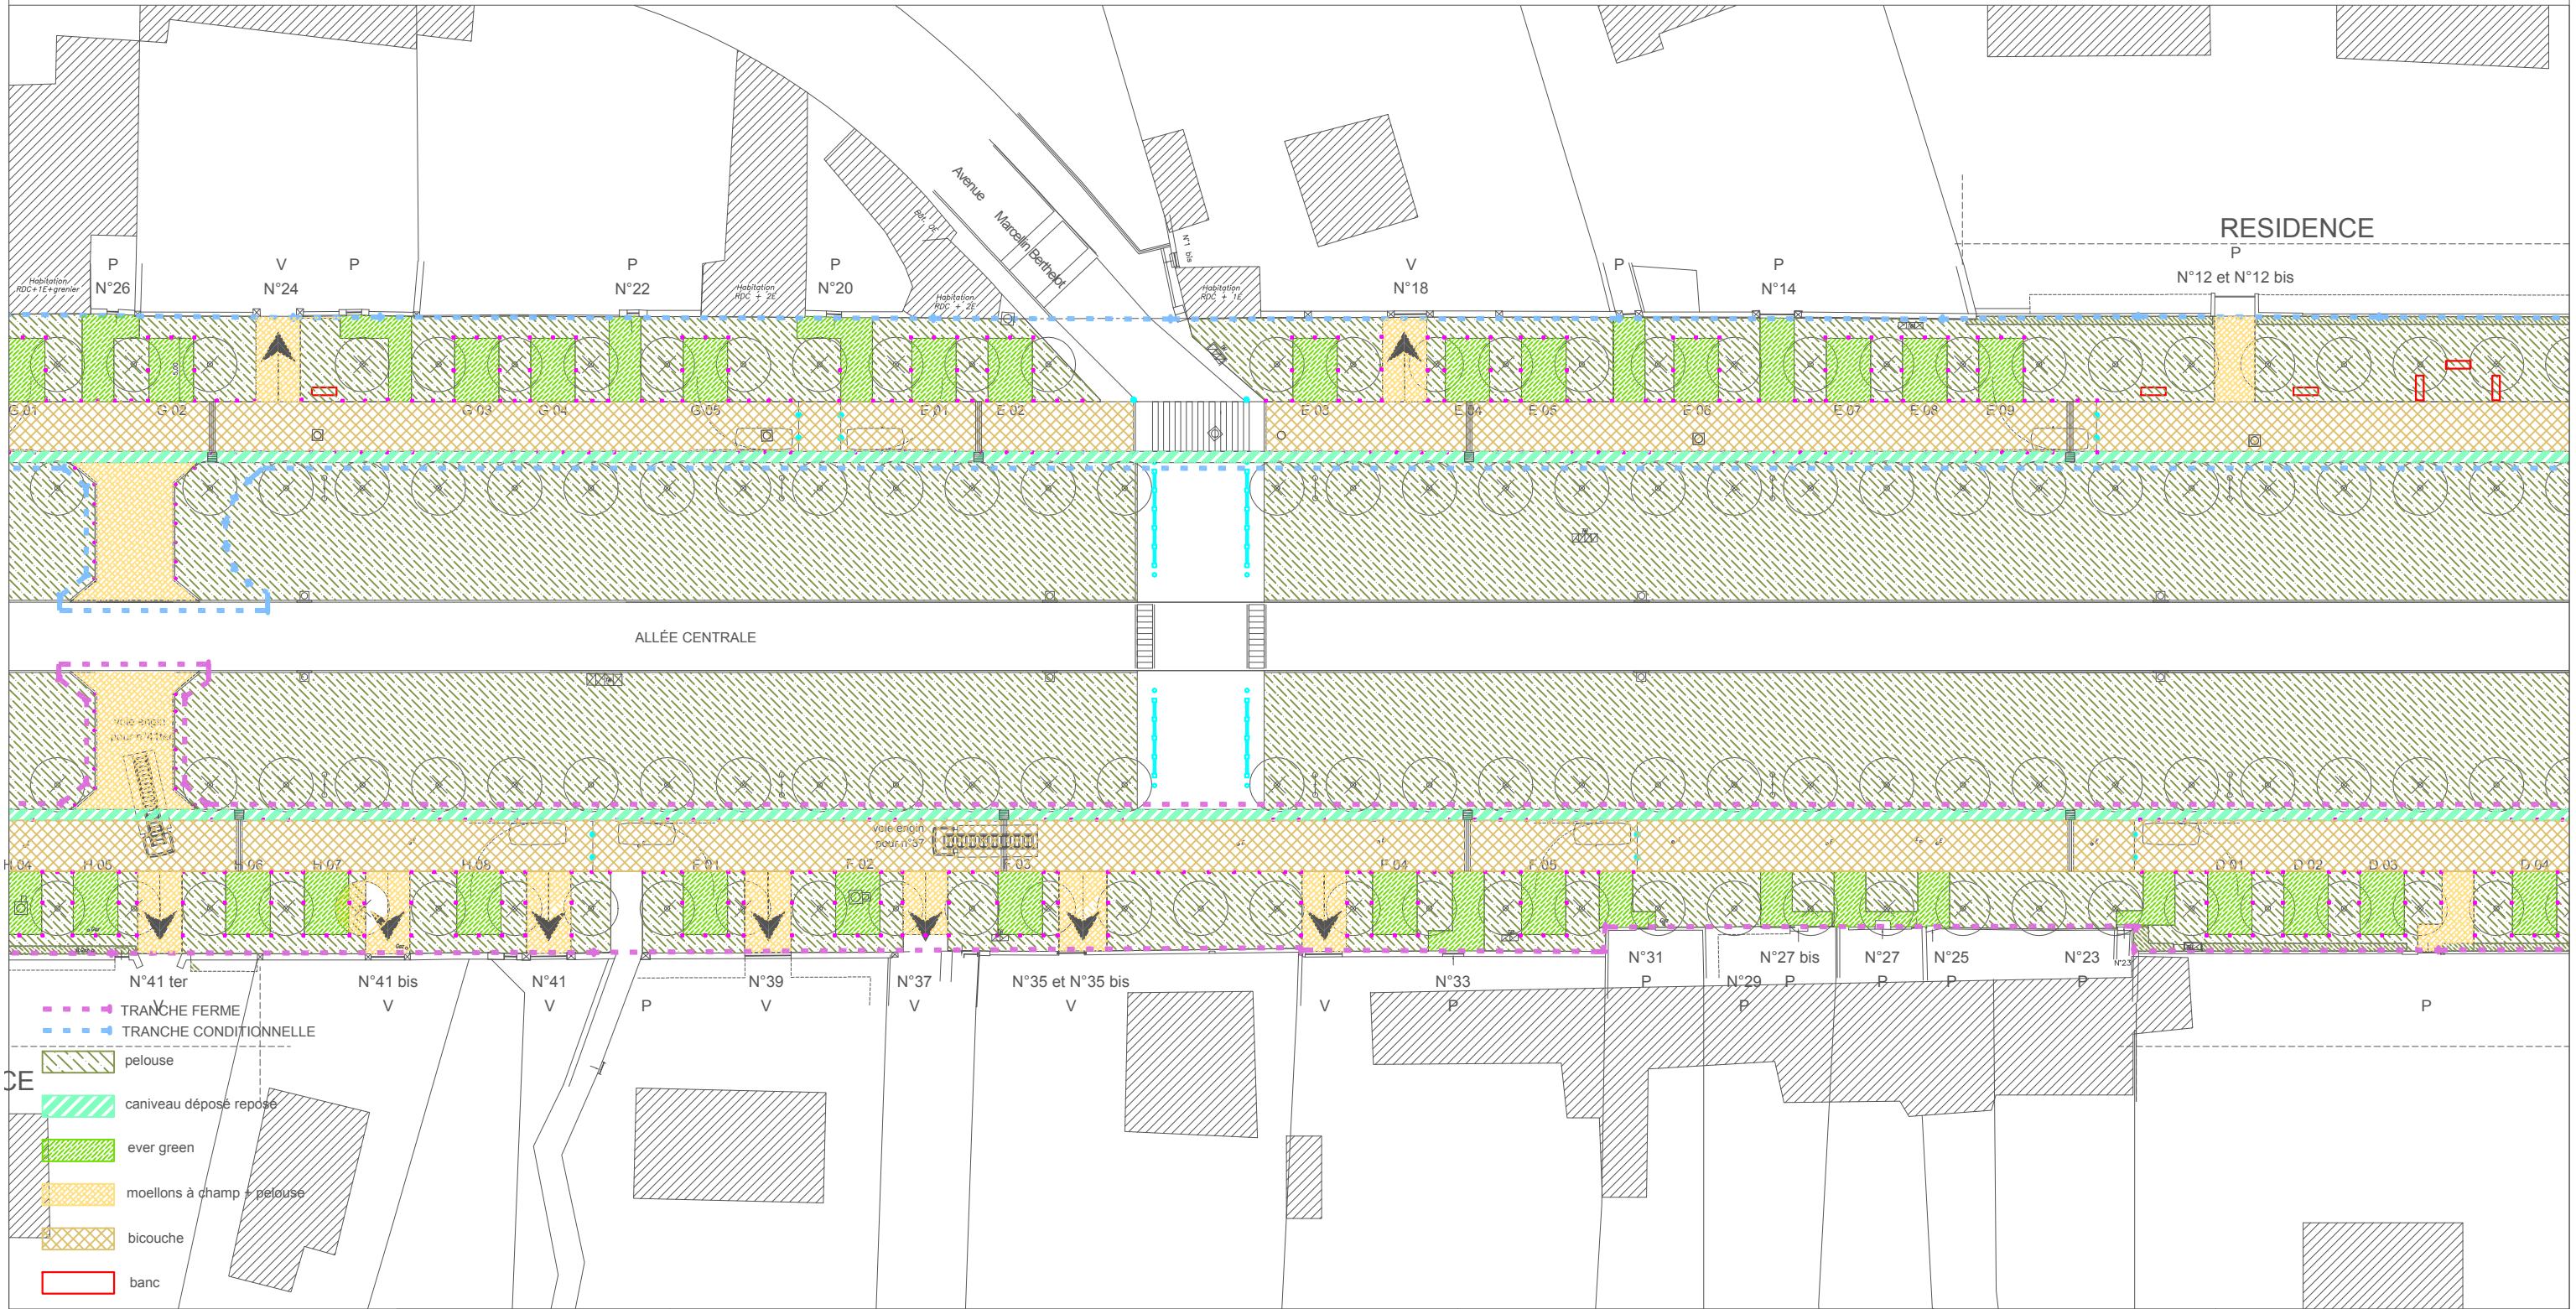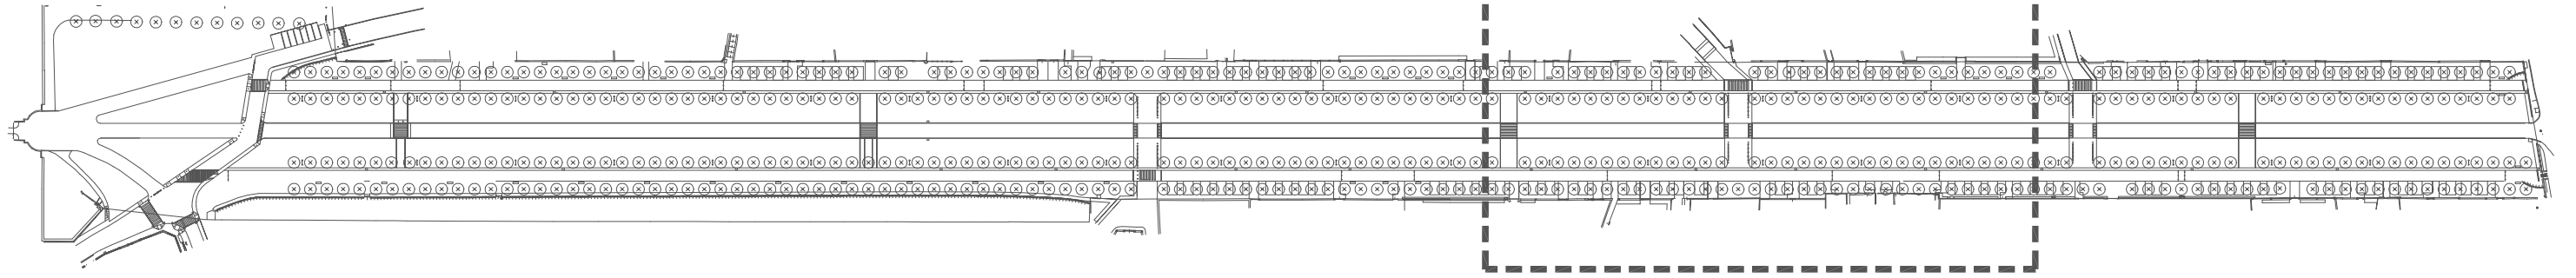

	P : passage piéton V : passage véhicules	Maître d'ouvrage MINISTÈRE DE LA CULTURE ET DE LA COMMUNICATION DRAC ÎLE-DE-FRANCE 98 rue de Charonne 75011 Paris	Maître d'oeuvre Daniel LEFÈVRE Architecte en Chef des Monuments Historiques 11, avenue Franco-Russe 75007 PARIS Tél: 01.40.62.68.90 fax: 01.40.62.68.91 LEFÈVRE-ARCHITECTES@wanadoo.fr	ESTAIR SAS BET électricité - éclairage 52, avenue Marcel Paul 93297 TREMBLAY en FRANCE Tél: 01.56.48.01.00 fax: 01.56.48.01.01 contact@estair.fr	JFM Conseils BET assainissement 1 rue de la terre de feu 91140 LES ULIS Tél: 01.69.28.37.17 fax: 01.69.82.92.79 jf.maregiano@jfm-conseils.fr	DOMAINE NATIONAL DE MEUDON (92) AVENUE DU CHÂTEAU Restauration	ETAT PROJET SECTION D LOCALISATION des MATERIAUX	Echelle : 1 / 500 P 06	PAT Mai 2009
	Projet Architectural et Technique								

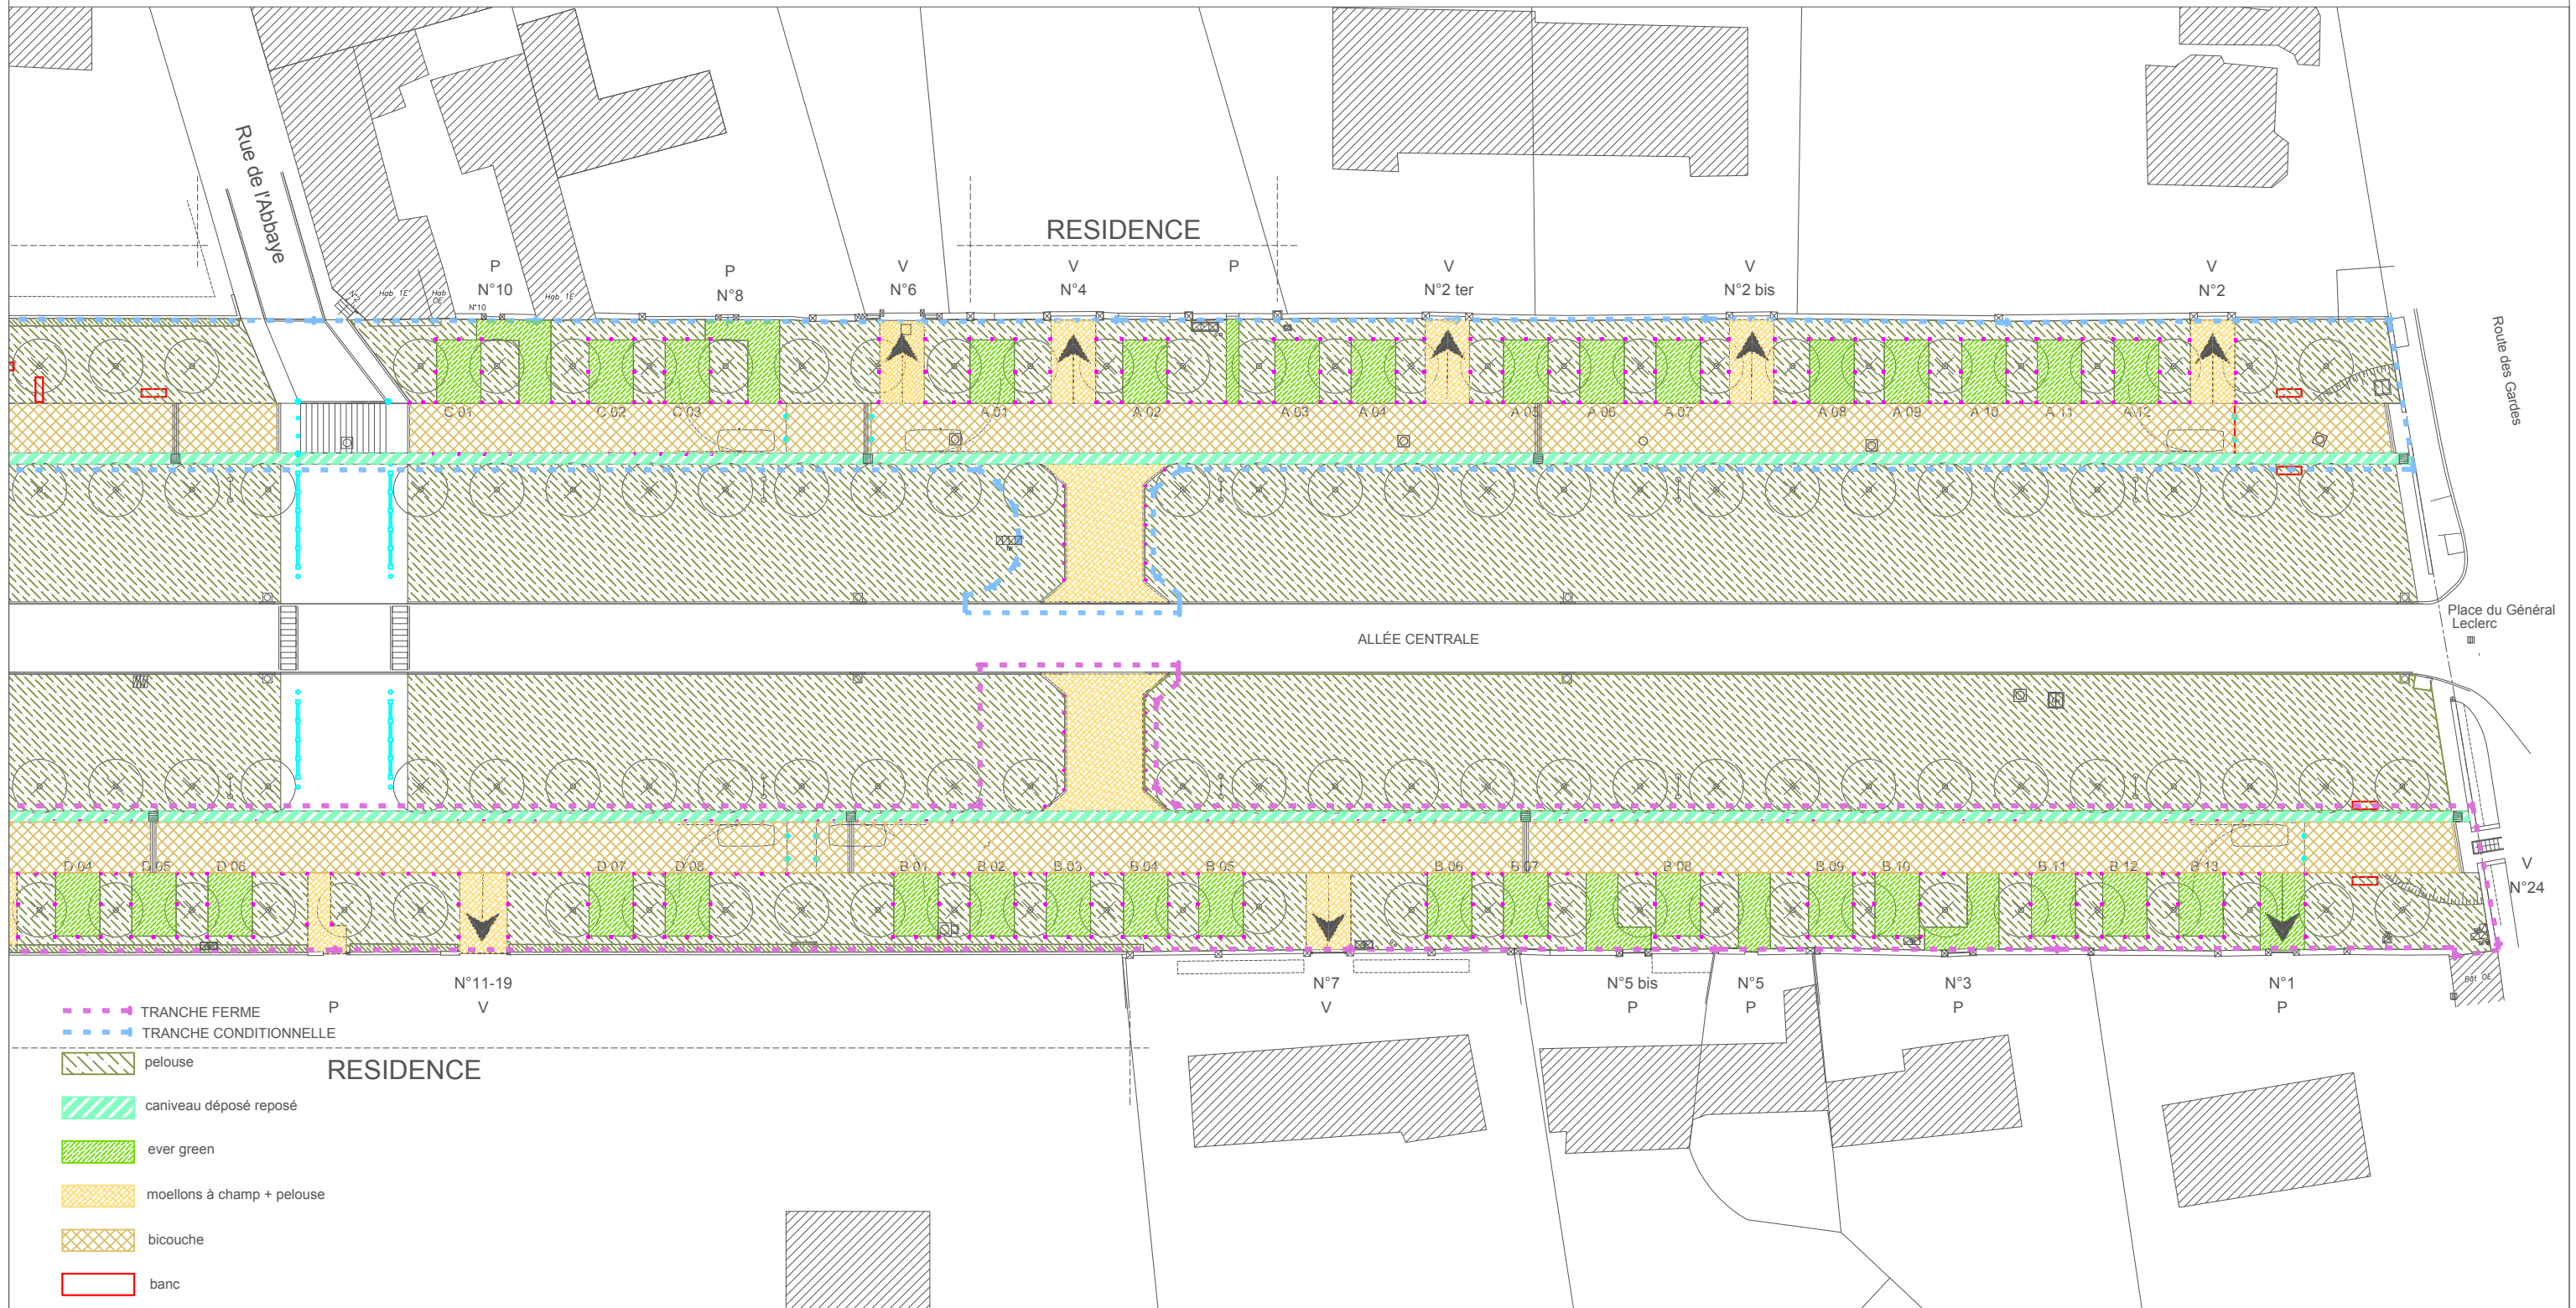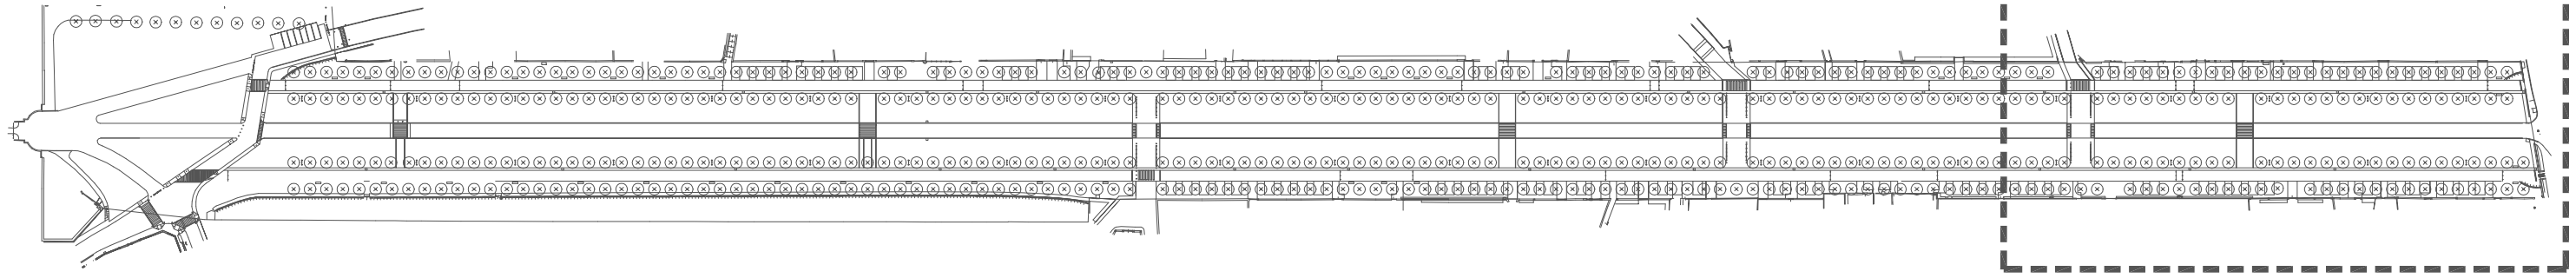

	P : passage piéton V : passage véhicules	Maître d'ouvrage MINISTÈRE DE LA CULTURE ET DE LA COMMUNICATION DRAC ÎLE-DE-FRANCE 98 rue de Charonne 75011 Paris	Maître d'oeuvre Daniel LEFÈVRE Architecte en Chef des Monuments Historiques 11, avenue Franco-Russe 75007 PARIS Tél: 01.40.62.68.90 fax: 01.40.62.68.91 LEFÈVRE-ARCHITECTES@wanadoo.fr	ESTAIR SAS BET électricité - éclairage 52, avenue Marcel Paul 93297 TREMBLAY en FRANCE Tél: 01.56.48.01.00 fax: 01.56.48.01.01 contact@estair.fr	JFM Conseils BET assainissement 1 rue de la terre de feu 91140 LES ULIS Tél: 01.69.28.37.17 fax: 01.69.82.92.79 jf.maregiano@jfm-conseils.fr	DOMAINE NATIONAL DE MEUDON (92) AVENUE DU CHÂTEAU Restauration Projet Architectural et Technique	ETAT PROJET SECTION E LOCALISATION des MATERIAUX	Echelle : 1 / 500	PAT Mai 2009
		P 07							