




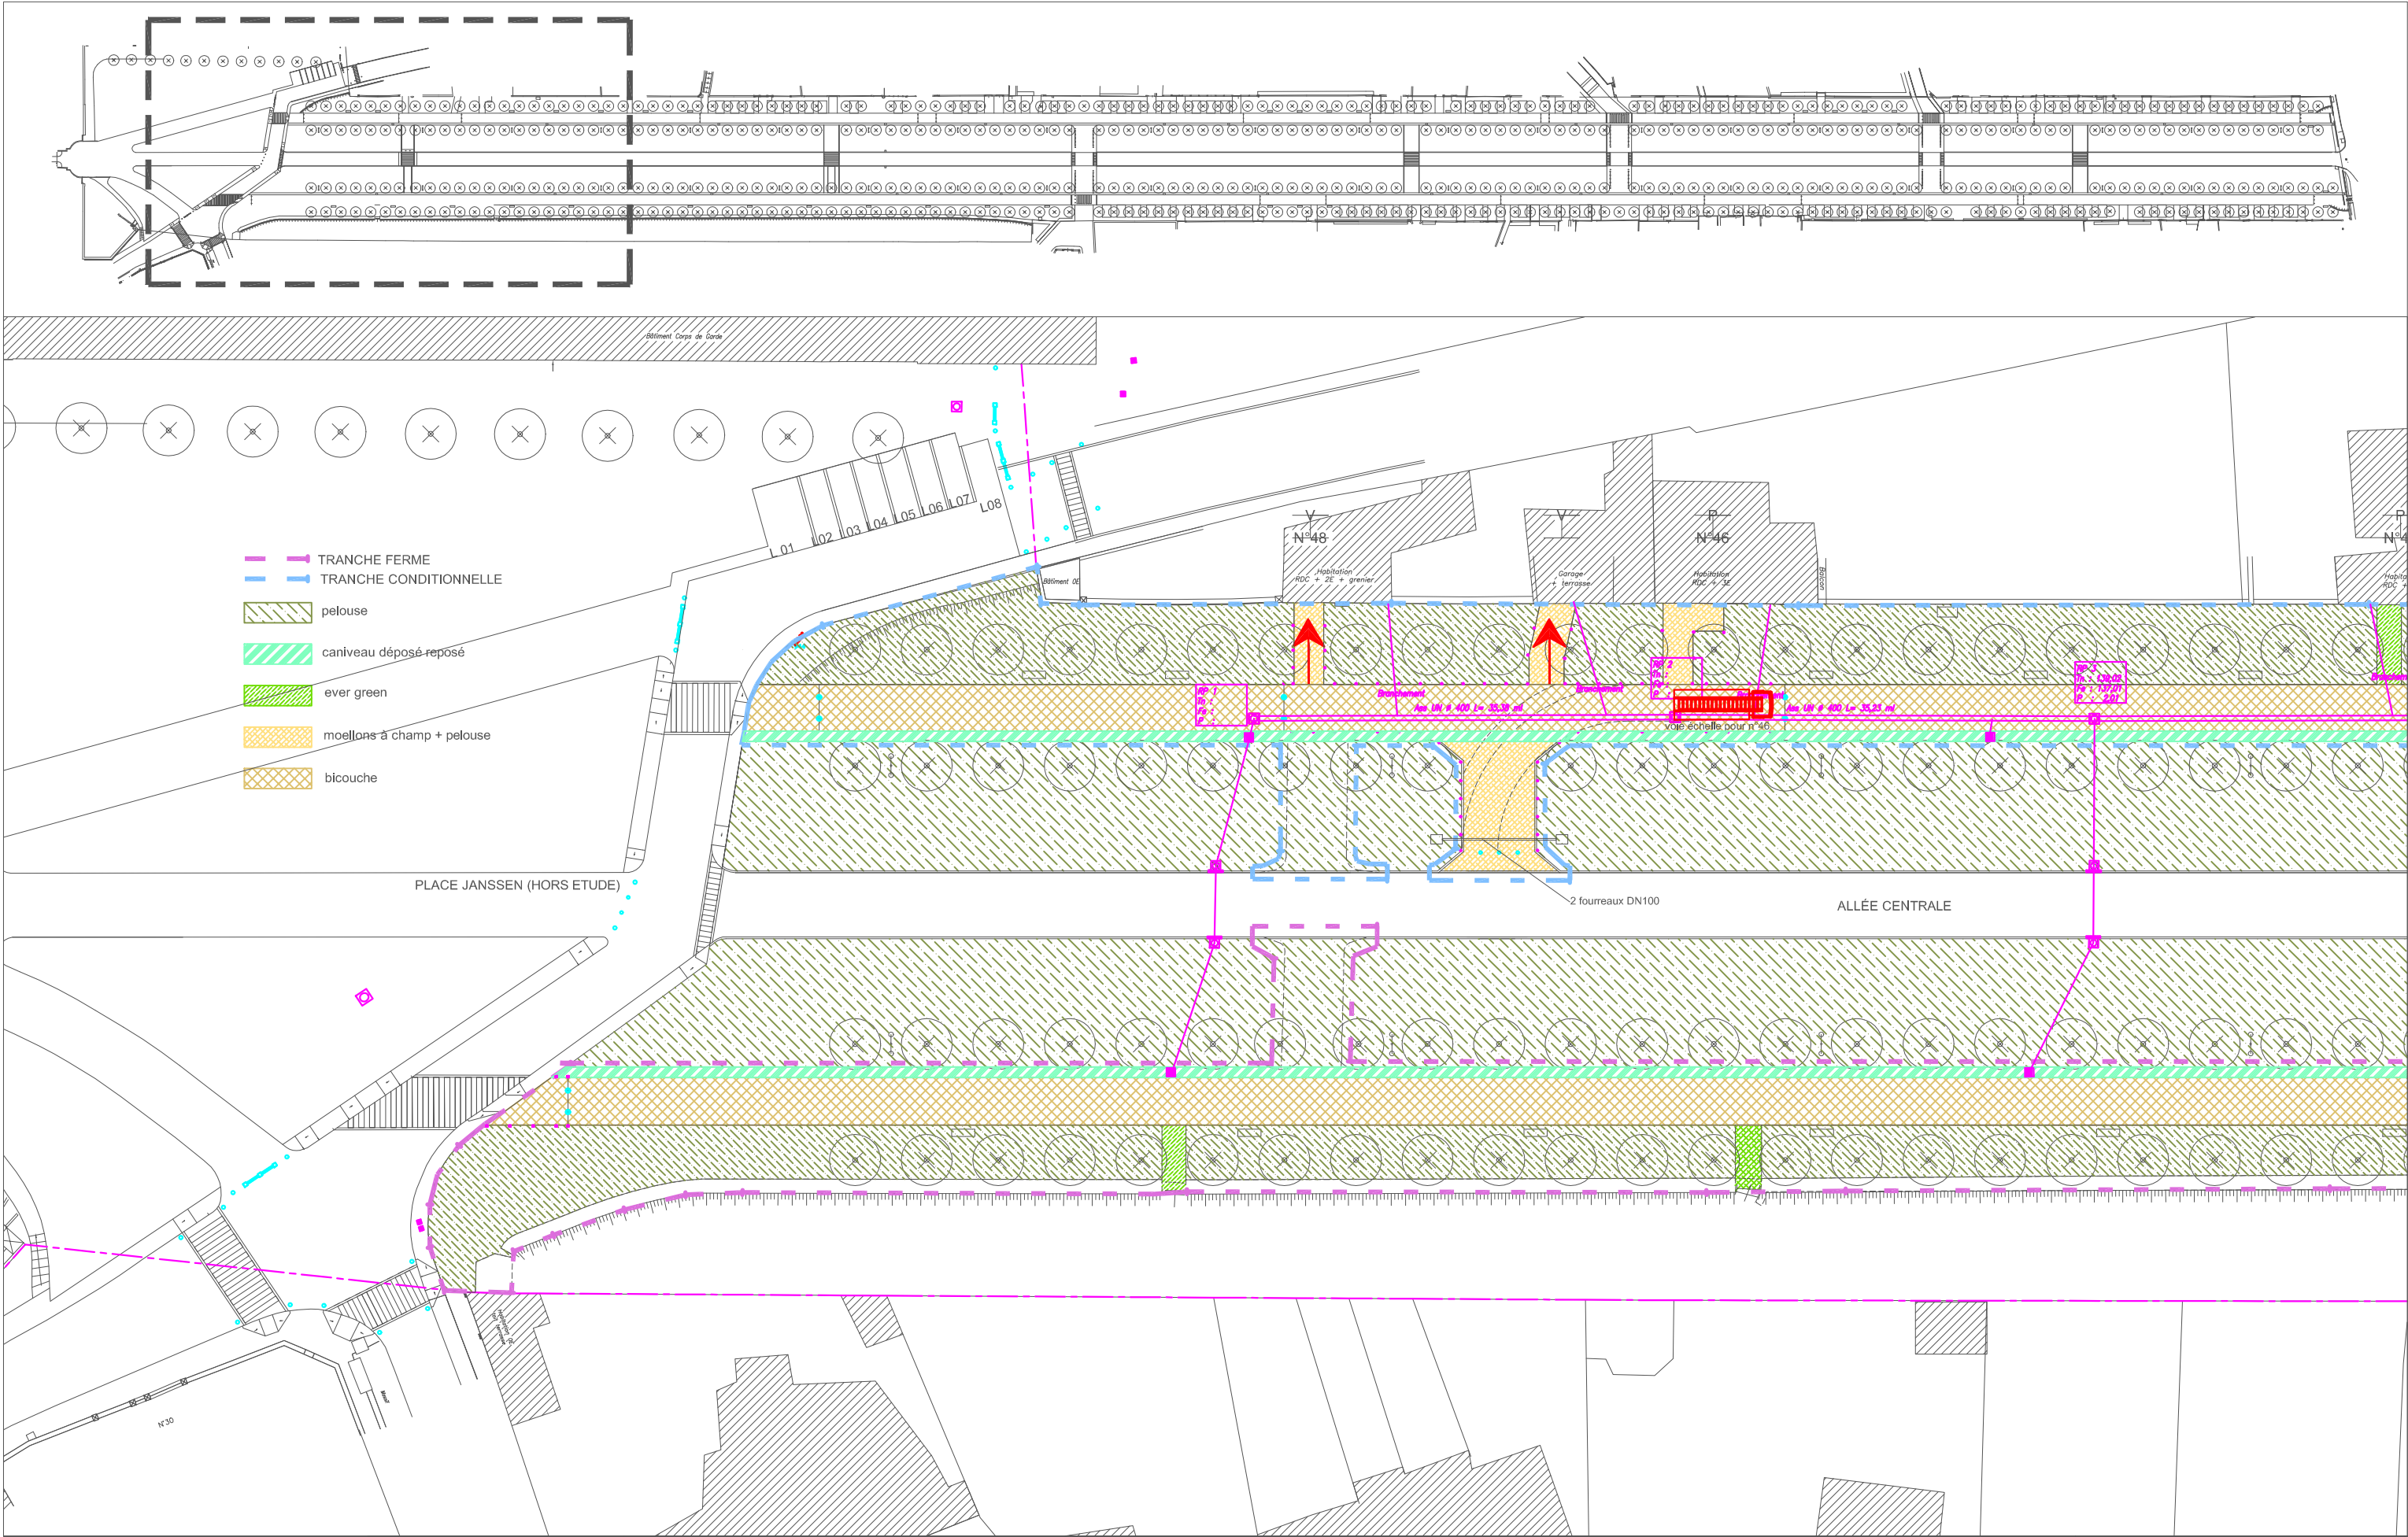


0510	P : passage piéton V : passage véhicules		Maître d'ouvrage MINISTÈRE DE LA CULTURE ET DE LA COMMUNICATION DRAC ÎLE-DE-FRANCE 98 rue de Charonne 75011 Paris		Maître d'oeuvre Daniel LEFÈVRE Architecte en Chef des Monuments Historiques 11, avenue Franco-Russe 75007 PARIS Tél: 01.40.62.68.90 fax: 01.40.62.68.91 LEFEVRE-ARCHITECTES@wanadoo.fr		ESTAIR SAS BET électricité - éclairage 52, avenue Marcel Paul 93297 TREMBLAY en FRANCE Tél: 01.56.48.01.00 fax: 01.56.48.01.01 contact@estair.fr		JFM Conseils BET assainissement 1 rue de la terre de feu 91140 LES ULIS Tél: 01.69.28.37.17 fax: 01.69.82.92.79 jf.maregiano@jfm-conseils.fr		DOMAINE NATIONAL DE MEUDON (92) AVENUE DU CHÂTEAU Restauration Projet Architectural et Technique		ETAT PROJET SECTION A		Echelle : 1 / 500		PAT Mars 2010	
															P 03			

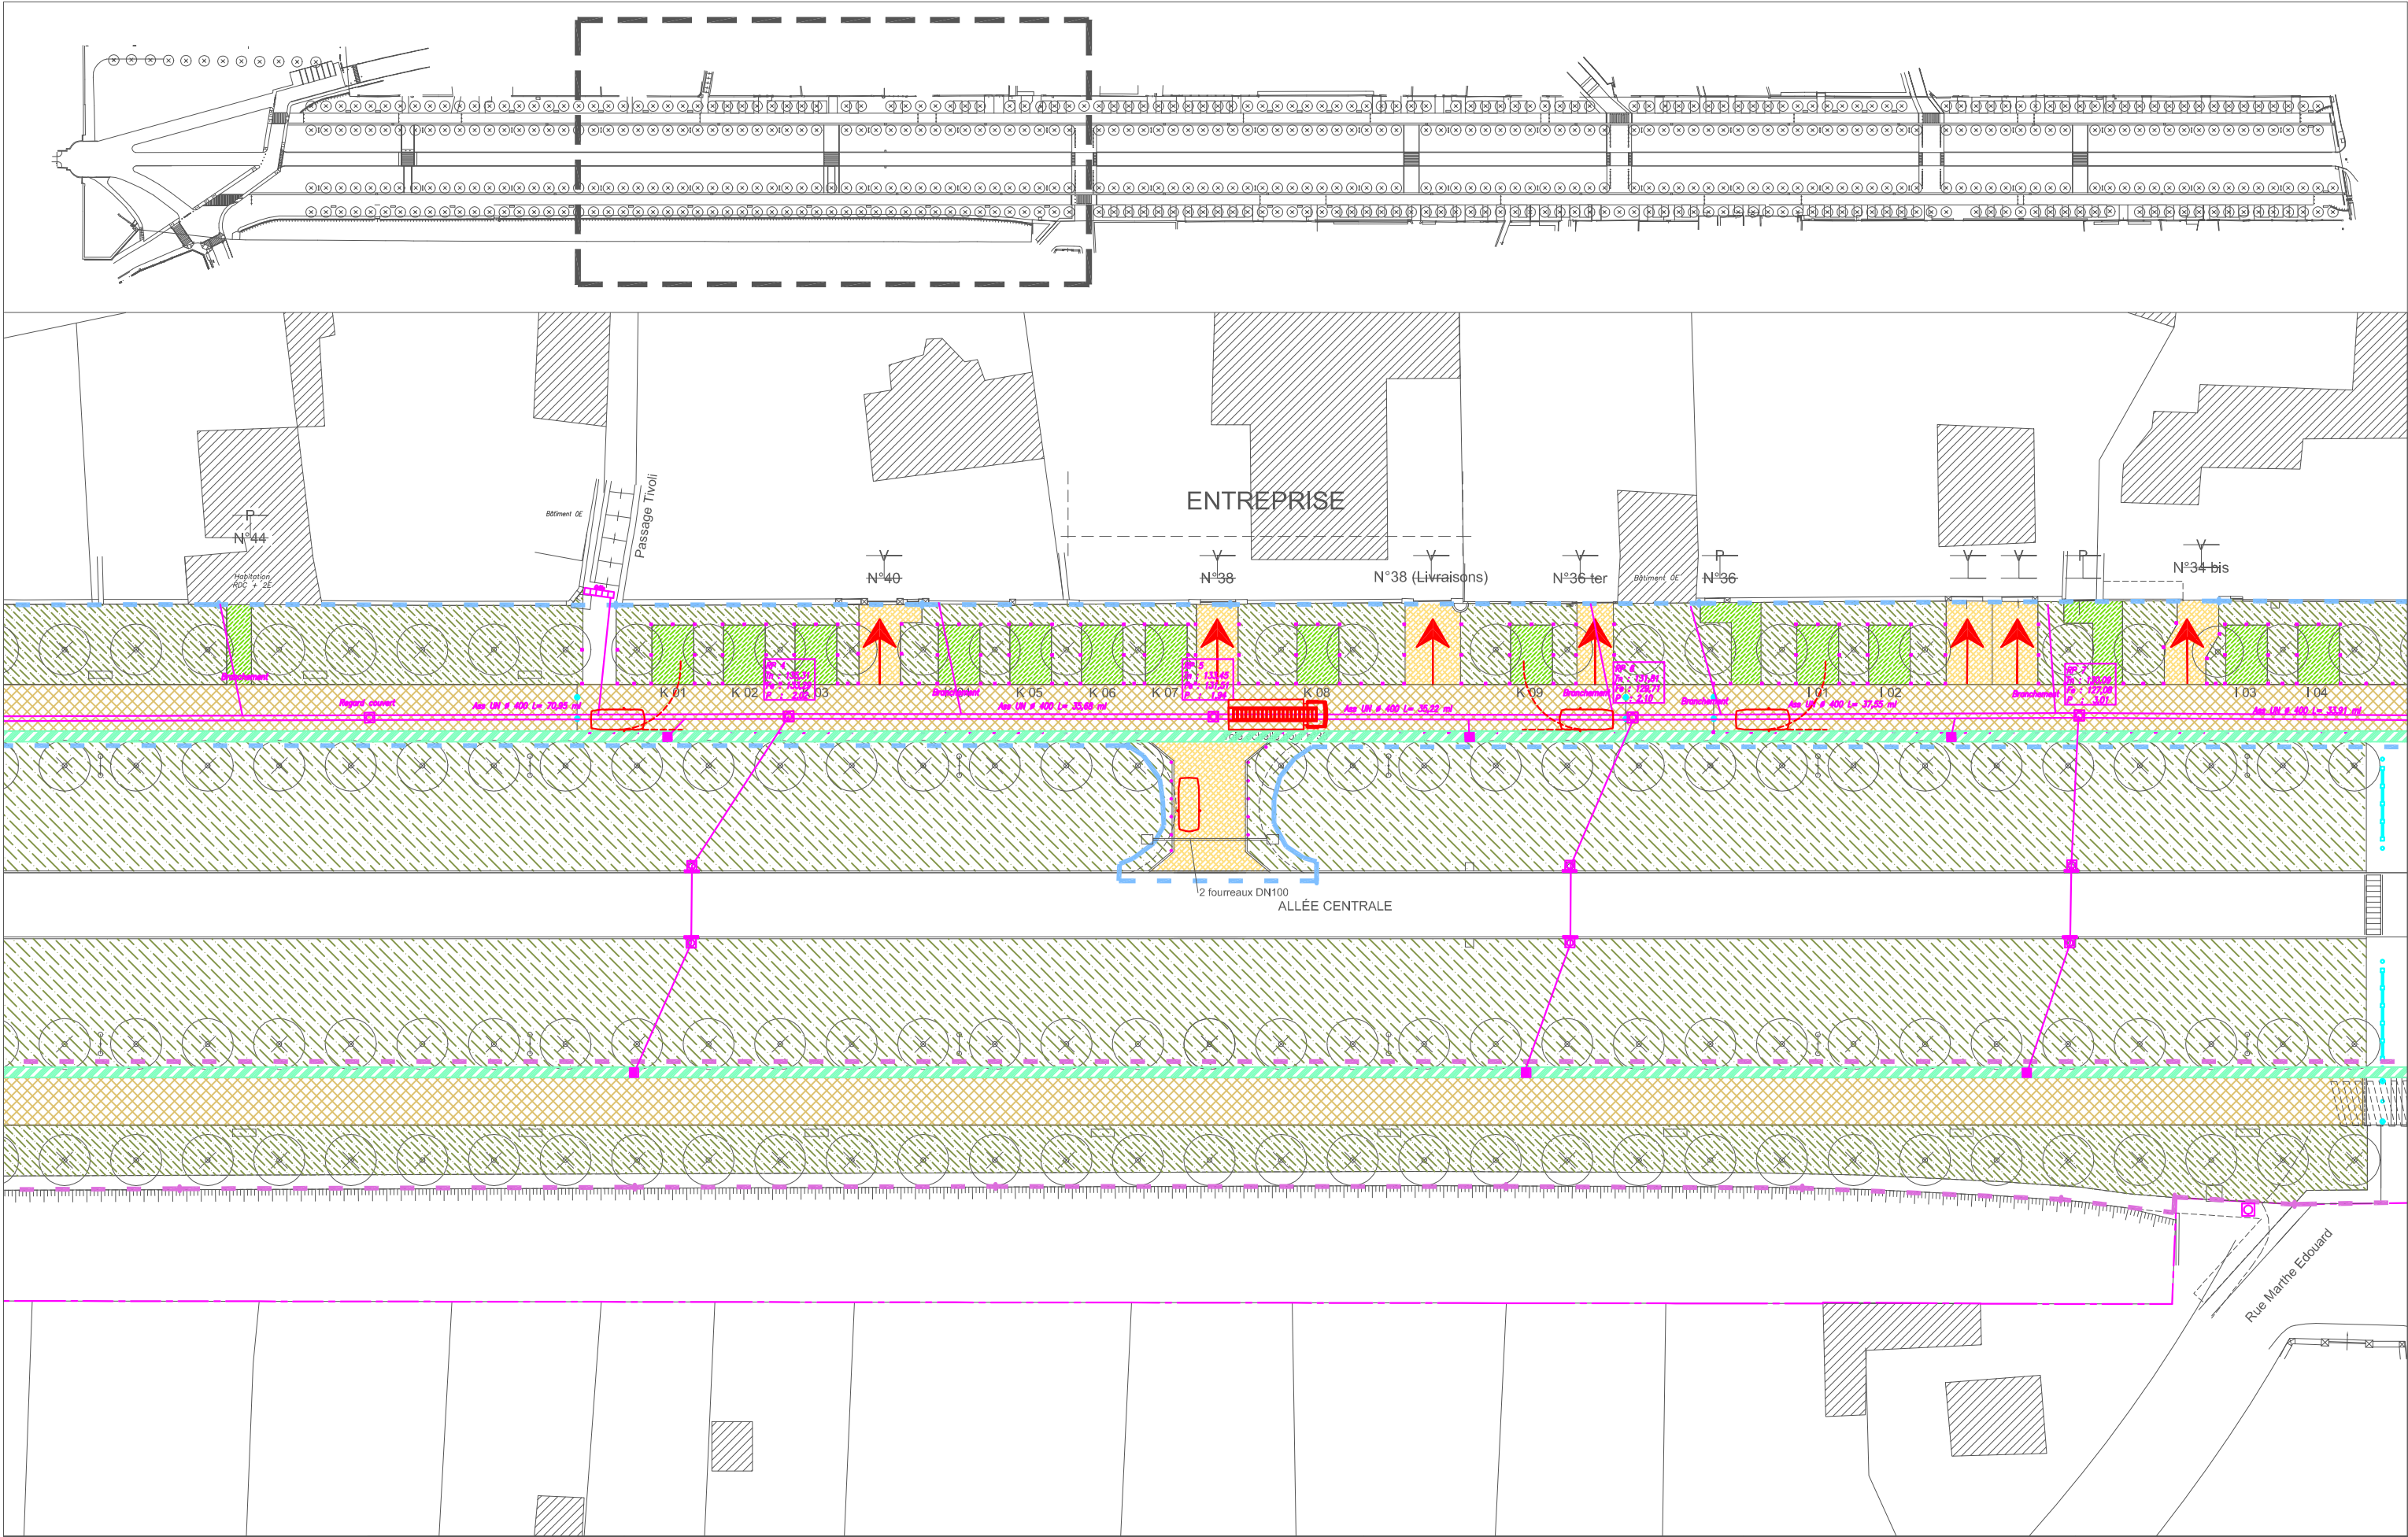


0 5 10		P : passage piéton V : passage véhicules		Maître d'ouvrage MINISTÈRE DE LA CULTURE ET DE LA COMMUNICATION DRAC ÎLE-DE-FRANCE 98 rue de Charonne 75011 Paris		Maître d'oeuvre Daniel LEFÈVRE Architecte en Chef des Monuments Historiques 11, avenue Franco-Russe 75007 PARIS Tél: 01.40.62.68.90 fax: 01.40.62.68.91 LEFEVRE-ARCHITECTES@wanadoo.fr		ESTAIR SAS BET électricité - éclairage 52, avenue Marcel Paul 93297 TREMBLAY en FRANCE Tél: 01.56.48.01.00 fax: 01.56.48.01.01 contact@estair.fr		JFM Conseils BET assainissement 1 rue de la terre de feu 91140 LES ULIS Tél: 01.69.28.37.17 fax: 01.69.82.92.79 jf.maregiano@jfm-conseils.fr		DOMAINE NATIONAL DE MEUDON (92) AVENUE DU CHÂTEAU Restauration Projet Architectural et Technique		ETAT PROJET SECTION B		Echelle : 1 / 500		PAT Mars 2010	
																P 04			

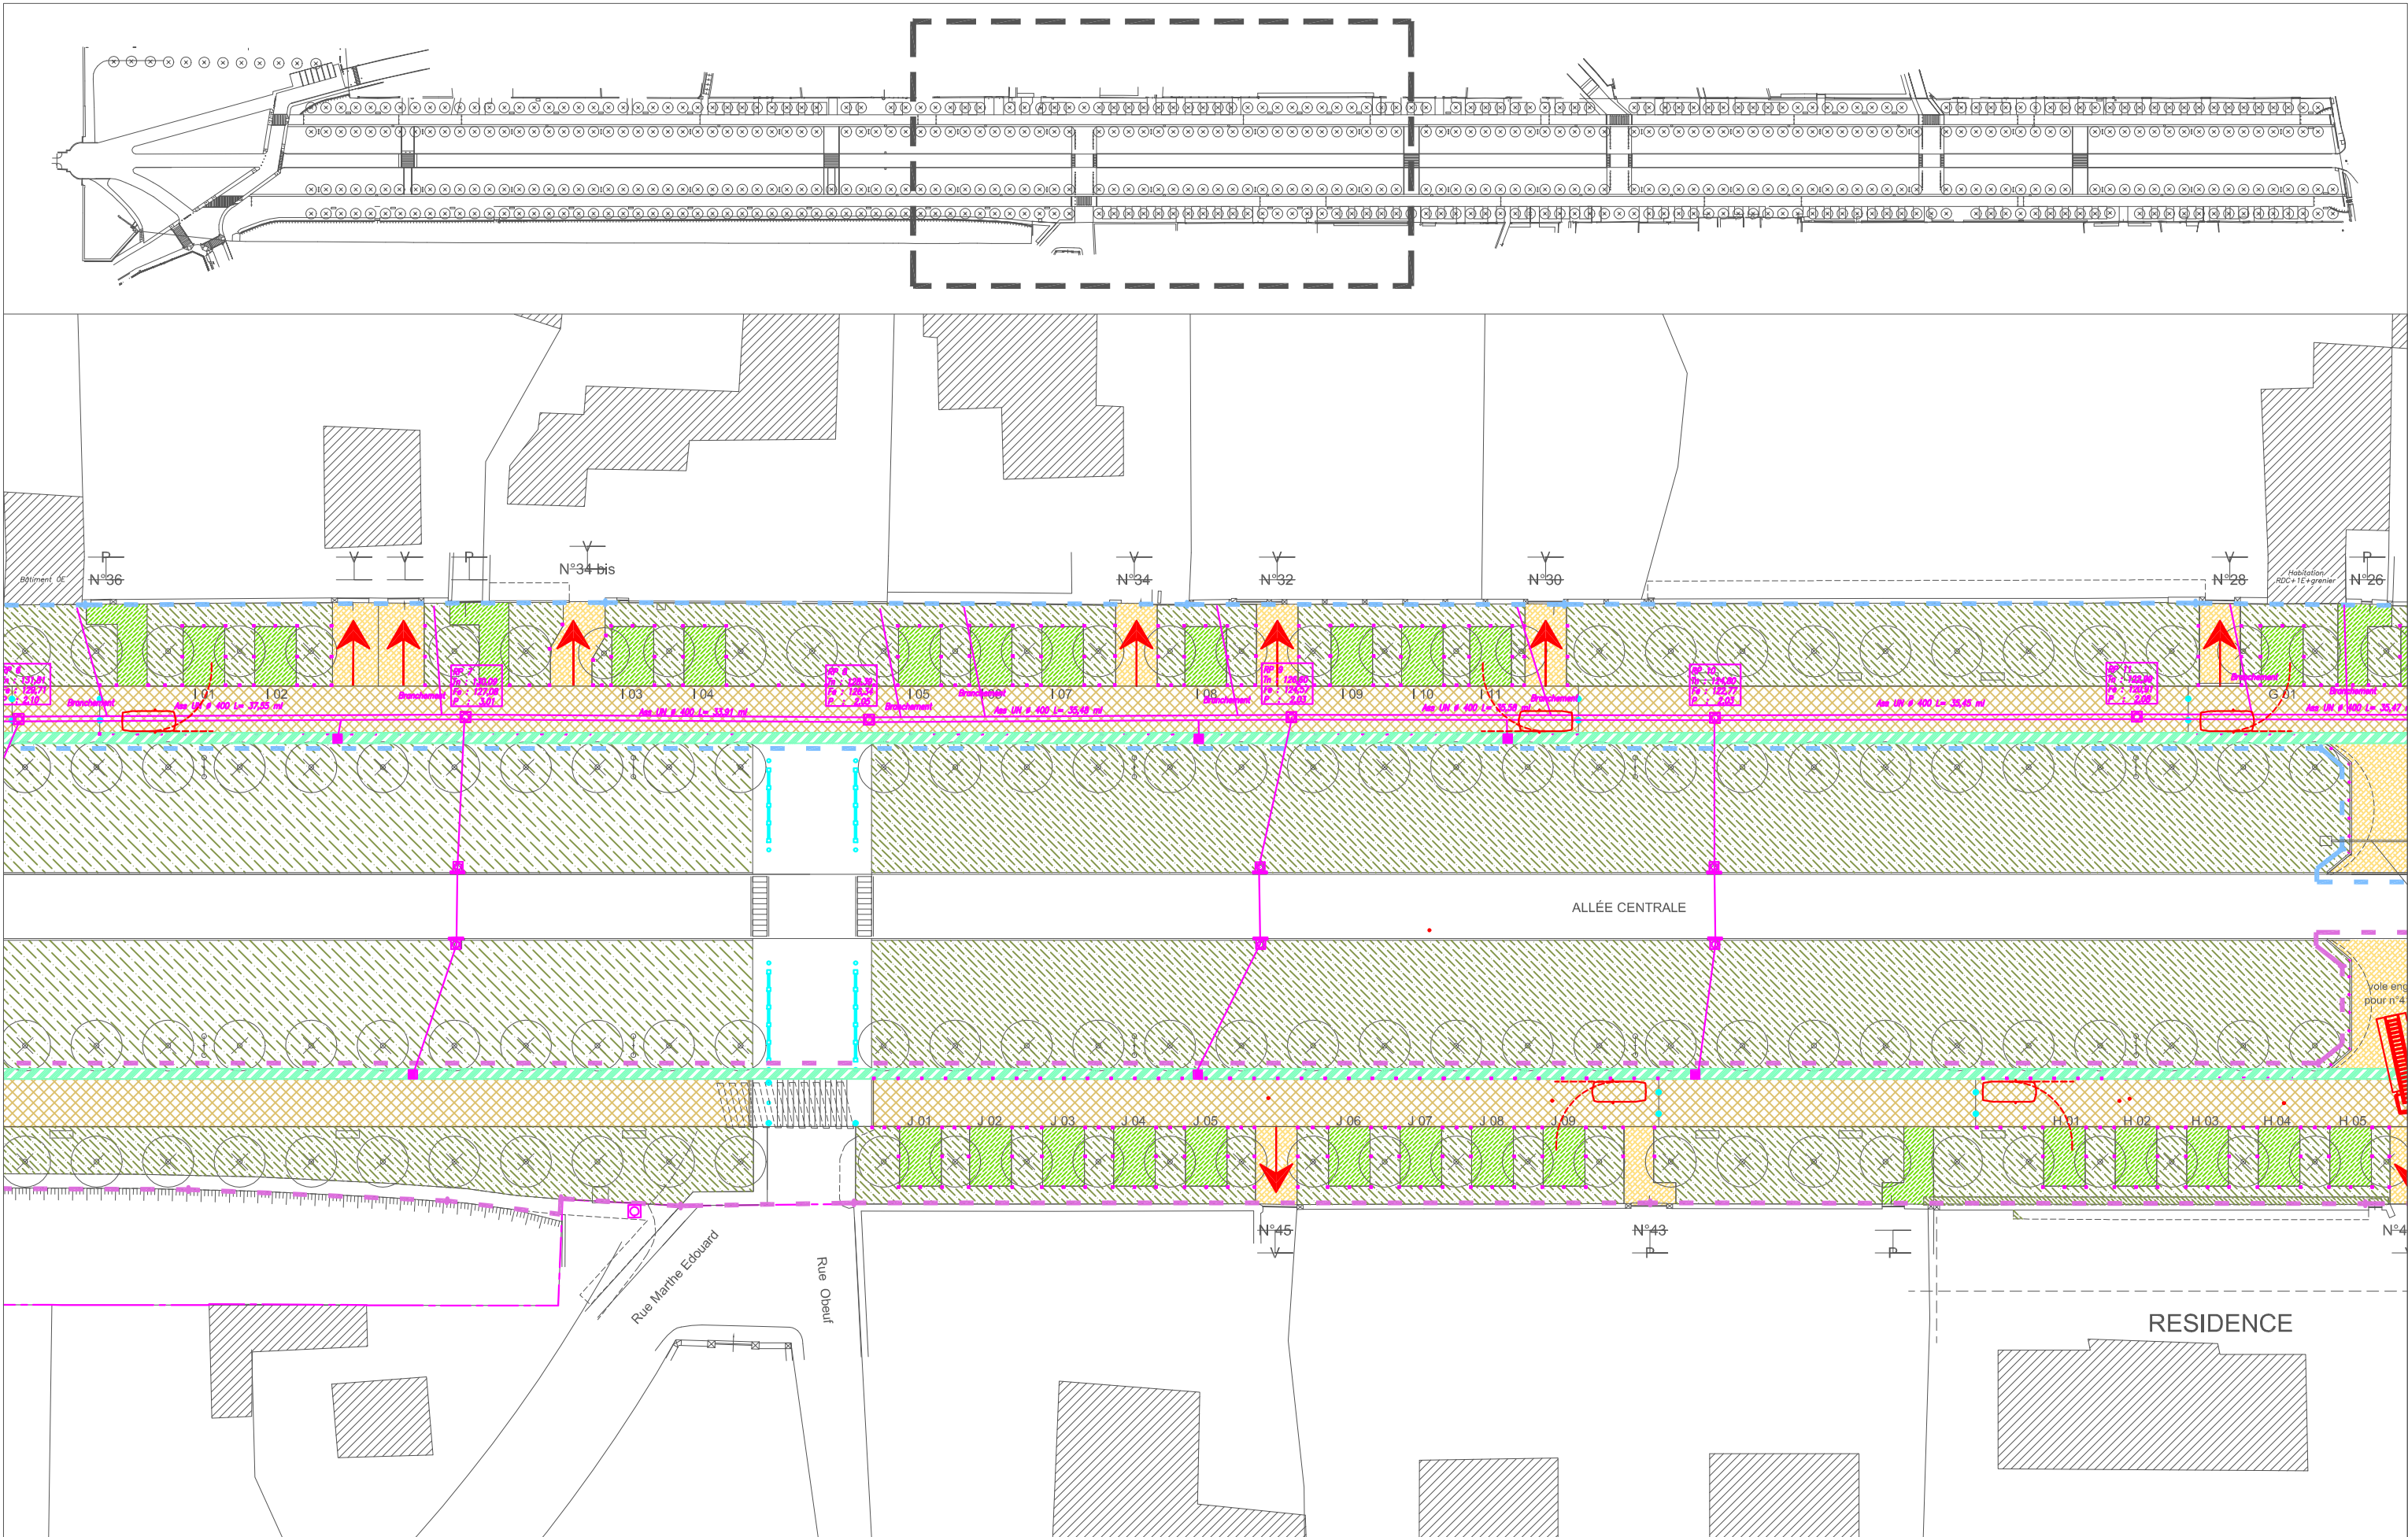

0510	P : passage piéton V : passage véhicules	Maître d'ouvrage MINISTÈRE DE LA CULTURE ET DE LA COMMUNICATION DRAC ÎLE-DE-FRANCE 98 rue de Charonne 75011 Paris	Maître d'oeuvre Daniel LEFÈVRE Architecte en Chef des Monuments Historiques 11, avenue Franco-Russe 75007 PARIS Tél: 01.40.62.68.90 fax: 01.40.62.68.91 LEFEVRE-ARCHITECTES@wanadoo.fr ESTAIR SAS BET électricité - éclairage 52, avenue Marcel Paul 93297 TREMBLAY en FRANCE Tél: 01.56.48.01.00 fax: 01.56.48.01.01 contact@estair.fr JFM Conseils BET assainissement 1 rue de la terre de feu 91140 LES ULIS Tél: 01.69.28.37.17 fax: 01.69.82.92.79 jf.maregiano@jfm-conseils.fr	DOMAINE NATIONAL DE MEUDON (92) AVENUE DU CHÂTEAU Restauration	ETAT PROJET SECTION C	Echelle : 1 / 500 P 05	PAT Mars 2010	
					Projet Architectural et Technique			

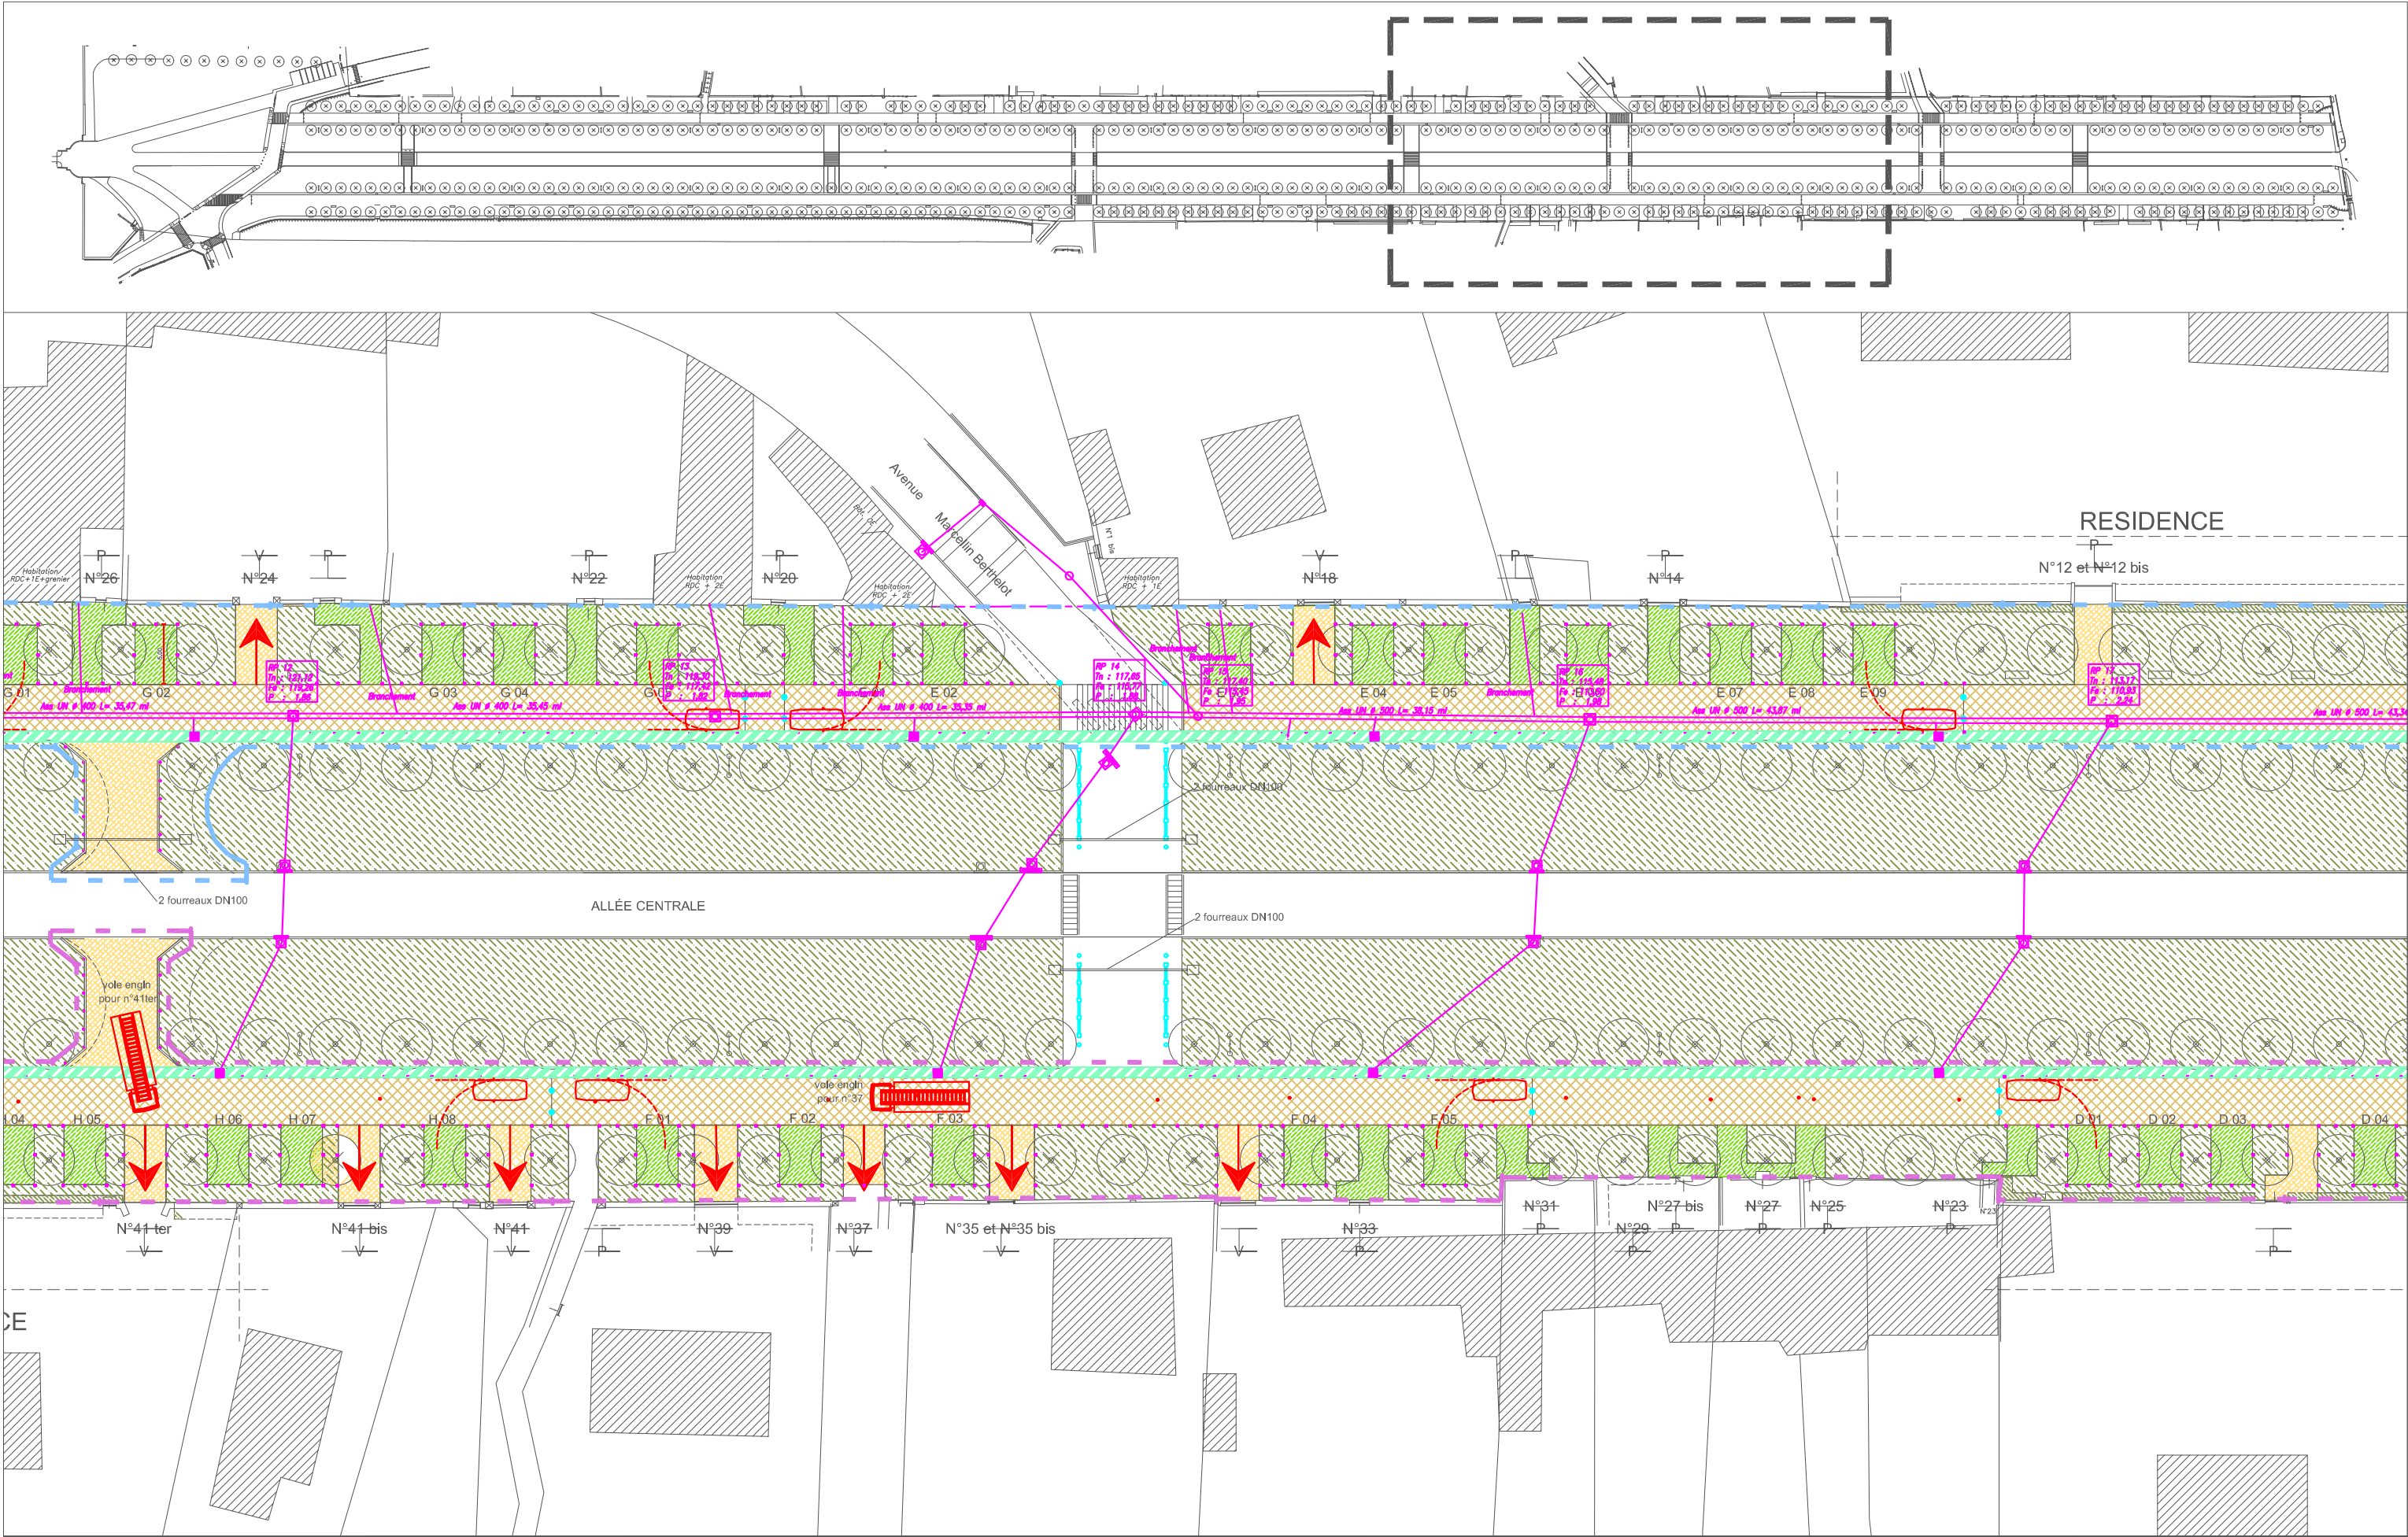

0510	P : passage piéton V : passage véhicules	Maître d'ouvrage MINISTÈRE DE LA CULTURE ET DE LA COMMUNICATION DRAC ÎLE-DE-FRANCE 98 rue de Charonne 75011 Paris	Maître d'oeuvre Daniel LEFÈVRE Architecte en Chef des Monuments Historiques 11, avenue Franco-Russe 75007 PARIS Tél: 01.40.62.68.90 fax: 01.40.62.68.91 LEFEVRE-ARCHITECTES@wanadoo.fr ESTAIR SAS BET électricité - éclairage 52, avenue Marcel Paul 93297 TREMBLAY en FRANCE Tél: 01.56.48.01.00 fax: 01.56.48.01.01 contact@estair.fr JFM Conseils BET assainissement 1 rue de la terre de feu 91140 LES ULIS Tél: 01.69.28.37.17 fax: 01.69.82.92.79 jf.maregiano@jfm-conseils.fr	DOMAINE NATIONAL DE MEUDON (92) AVENUE DU CHÂTEAU Restauration	ETAT PROJET SECTION D	Echelle : 1 / 500 P 06	PAT Mars 2010
					Projet Architectural et Technique		

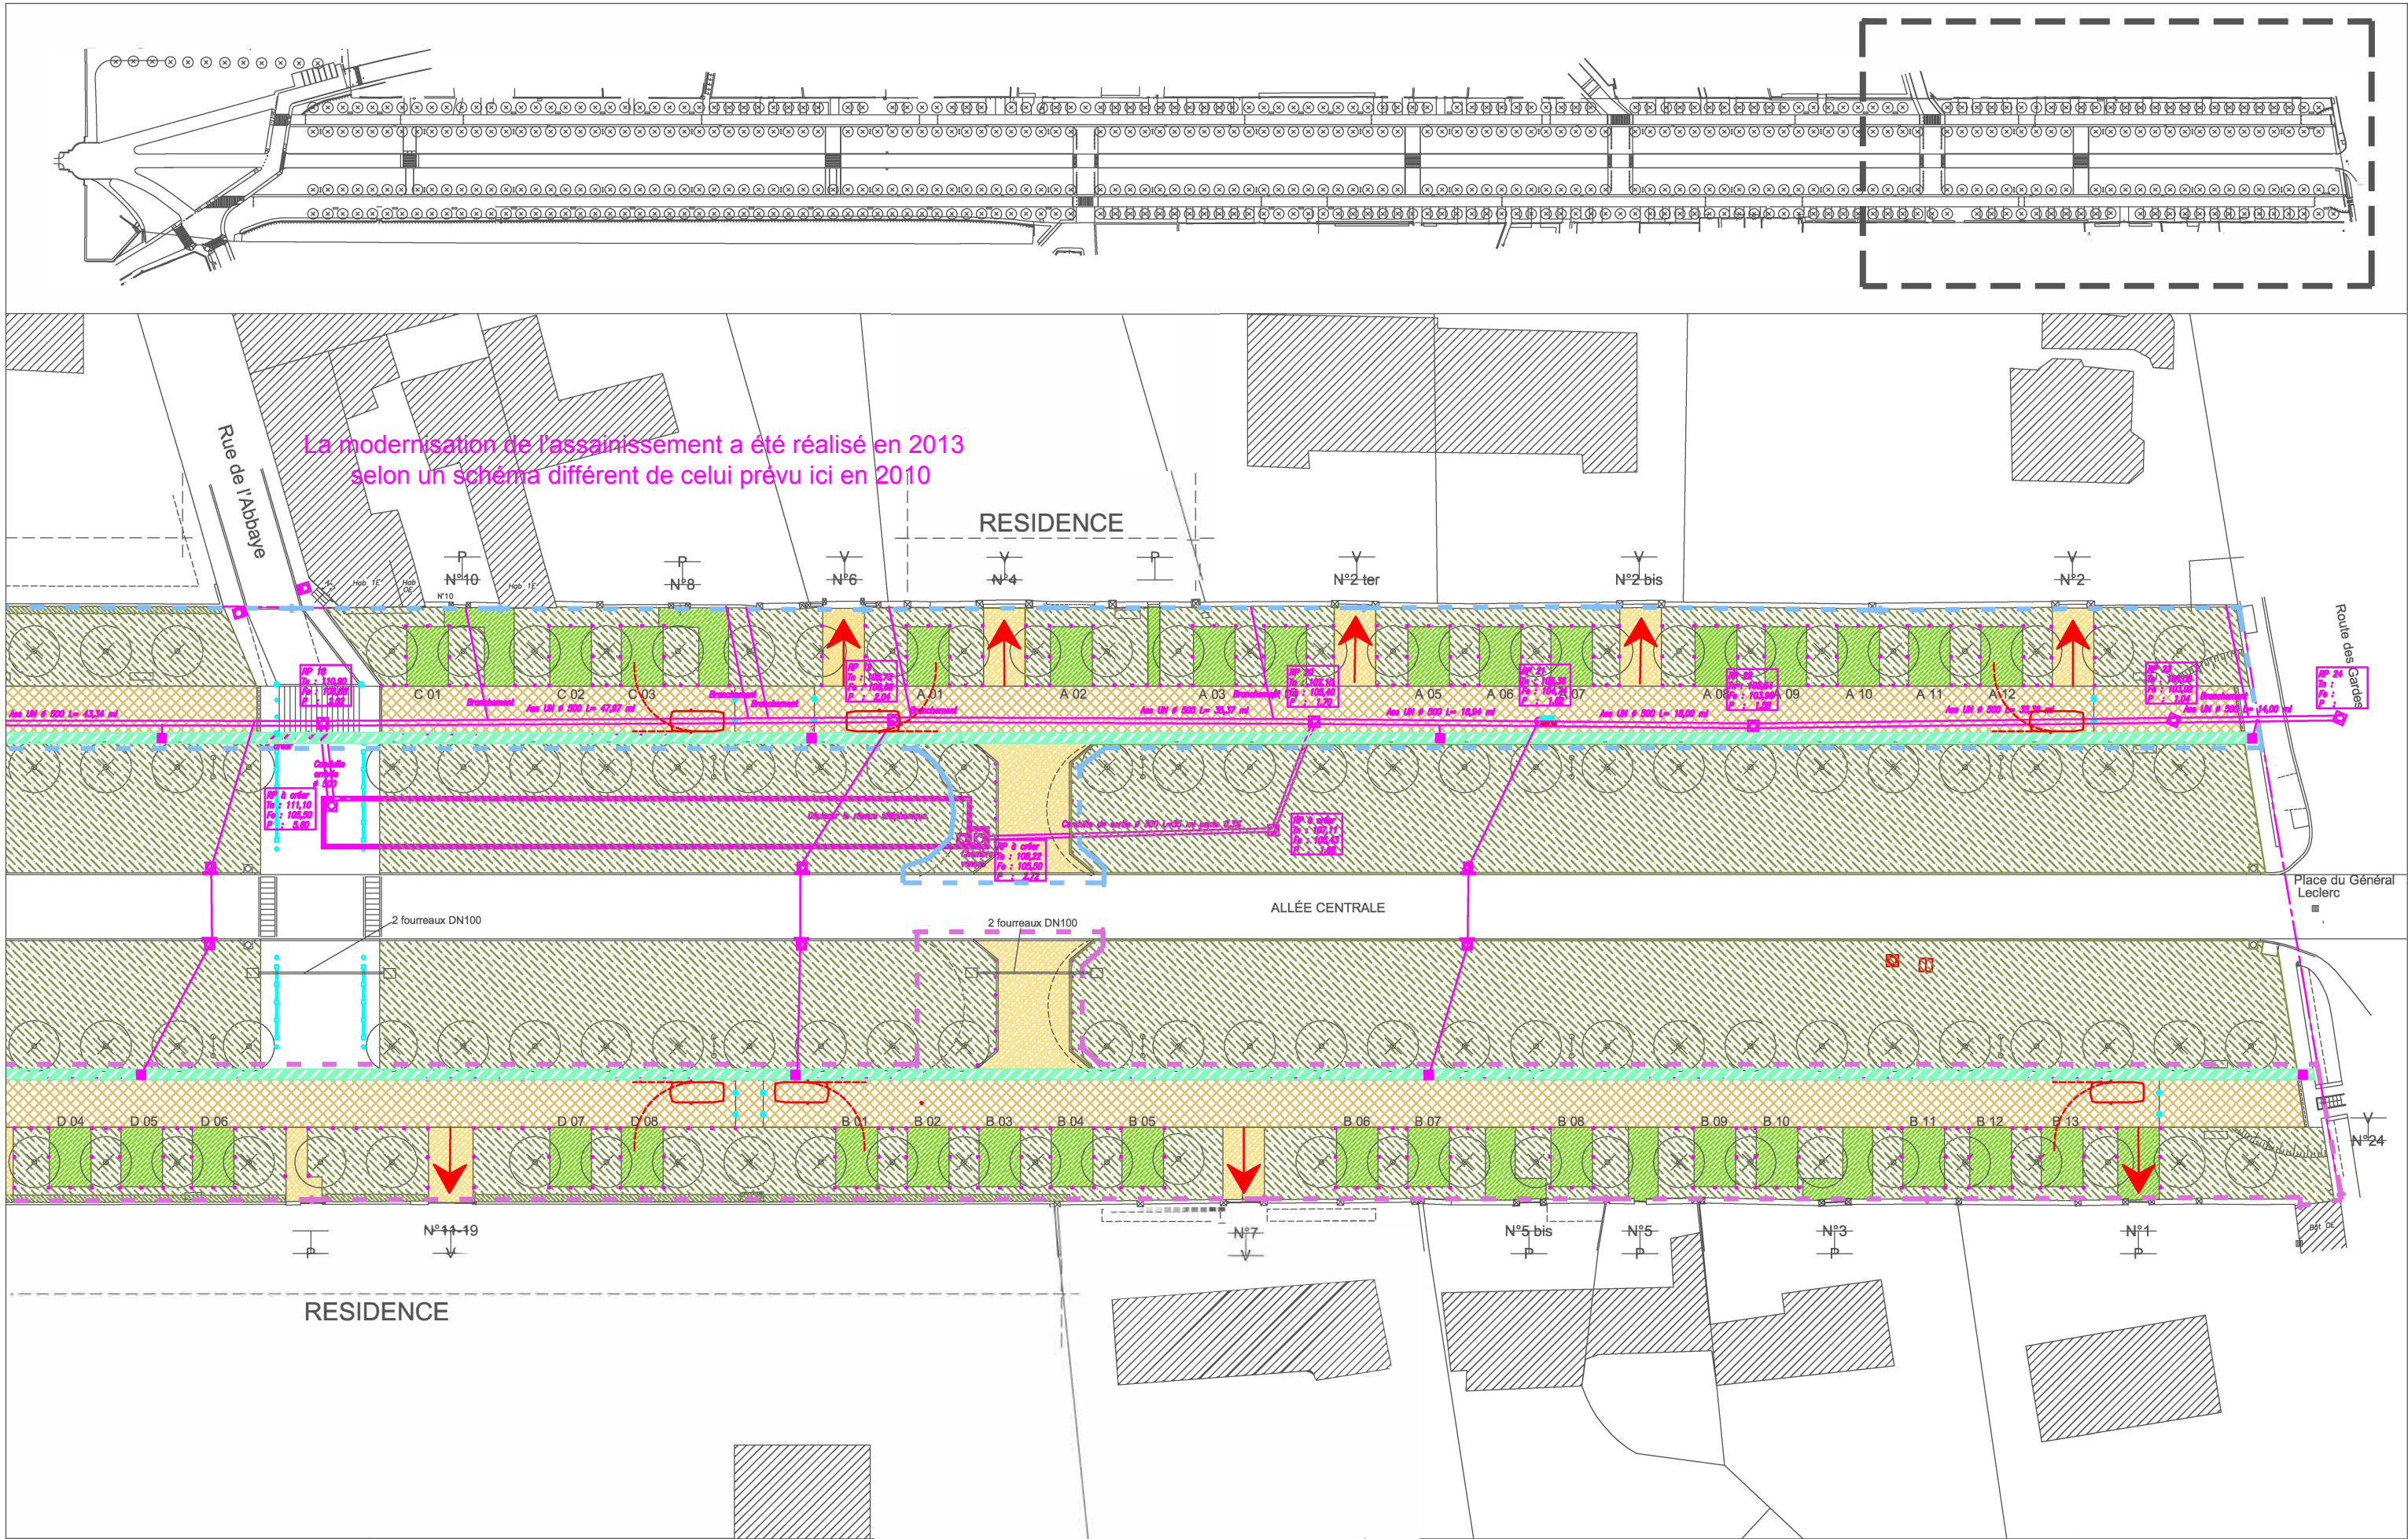

0510		Maître d'ouvrage MINISTÈRE DE LA CULTURE ET DE LA COMMUNICATION DRAC ÎLE-DE-FRANCE 98 rue de Charonne 75011 Paris		Maître d'oeuvre Daniel LEFÈVRE Architecte en Chef des Monuments Historiques 11, avenue Franco-Russe 75007 PARIS Tél: 01.40.62.68.90 fax: 01.40.62.68.91 LEFEVRE-ARCHITECTES@wanadoo.fr ESTAIR SAS BET électricité - éclairage 52, avenue Marcel Paul 93297 TREMBLAY en FRANCE Tél: 01.56.48.01.00 fax: 01.56.48.01.01 contact@estair.fr JFM Conseils BET assainissement 1 rue de la terre de feu 91140 LES ULIS Tél: 01.69.28.37.17 fax: 01.69.82.92.79 jf.maregiano@jfm-conseils.fr		DOMAINE NATIONAL DE MEUDON (92) AVENUE DU CHÂTEAU Restauration Projet Architectural et Technique		ETAT PROJET SECTION E	Echelle : 1 / 500 P 07	PAT Mars 2010
-----------------------------	--	--	--	--	--	--	--	-------------------------------------	--------------------------------------	-----------------------------